



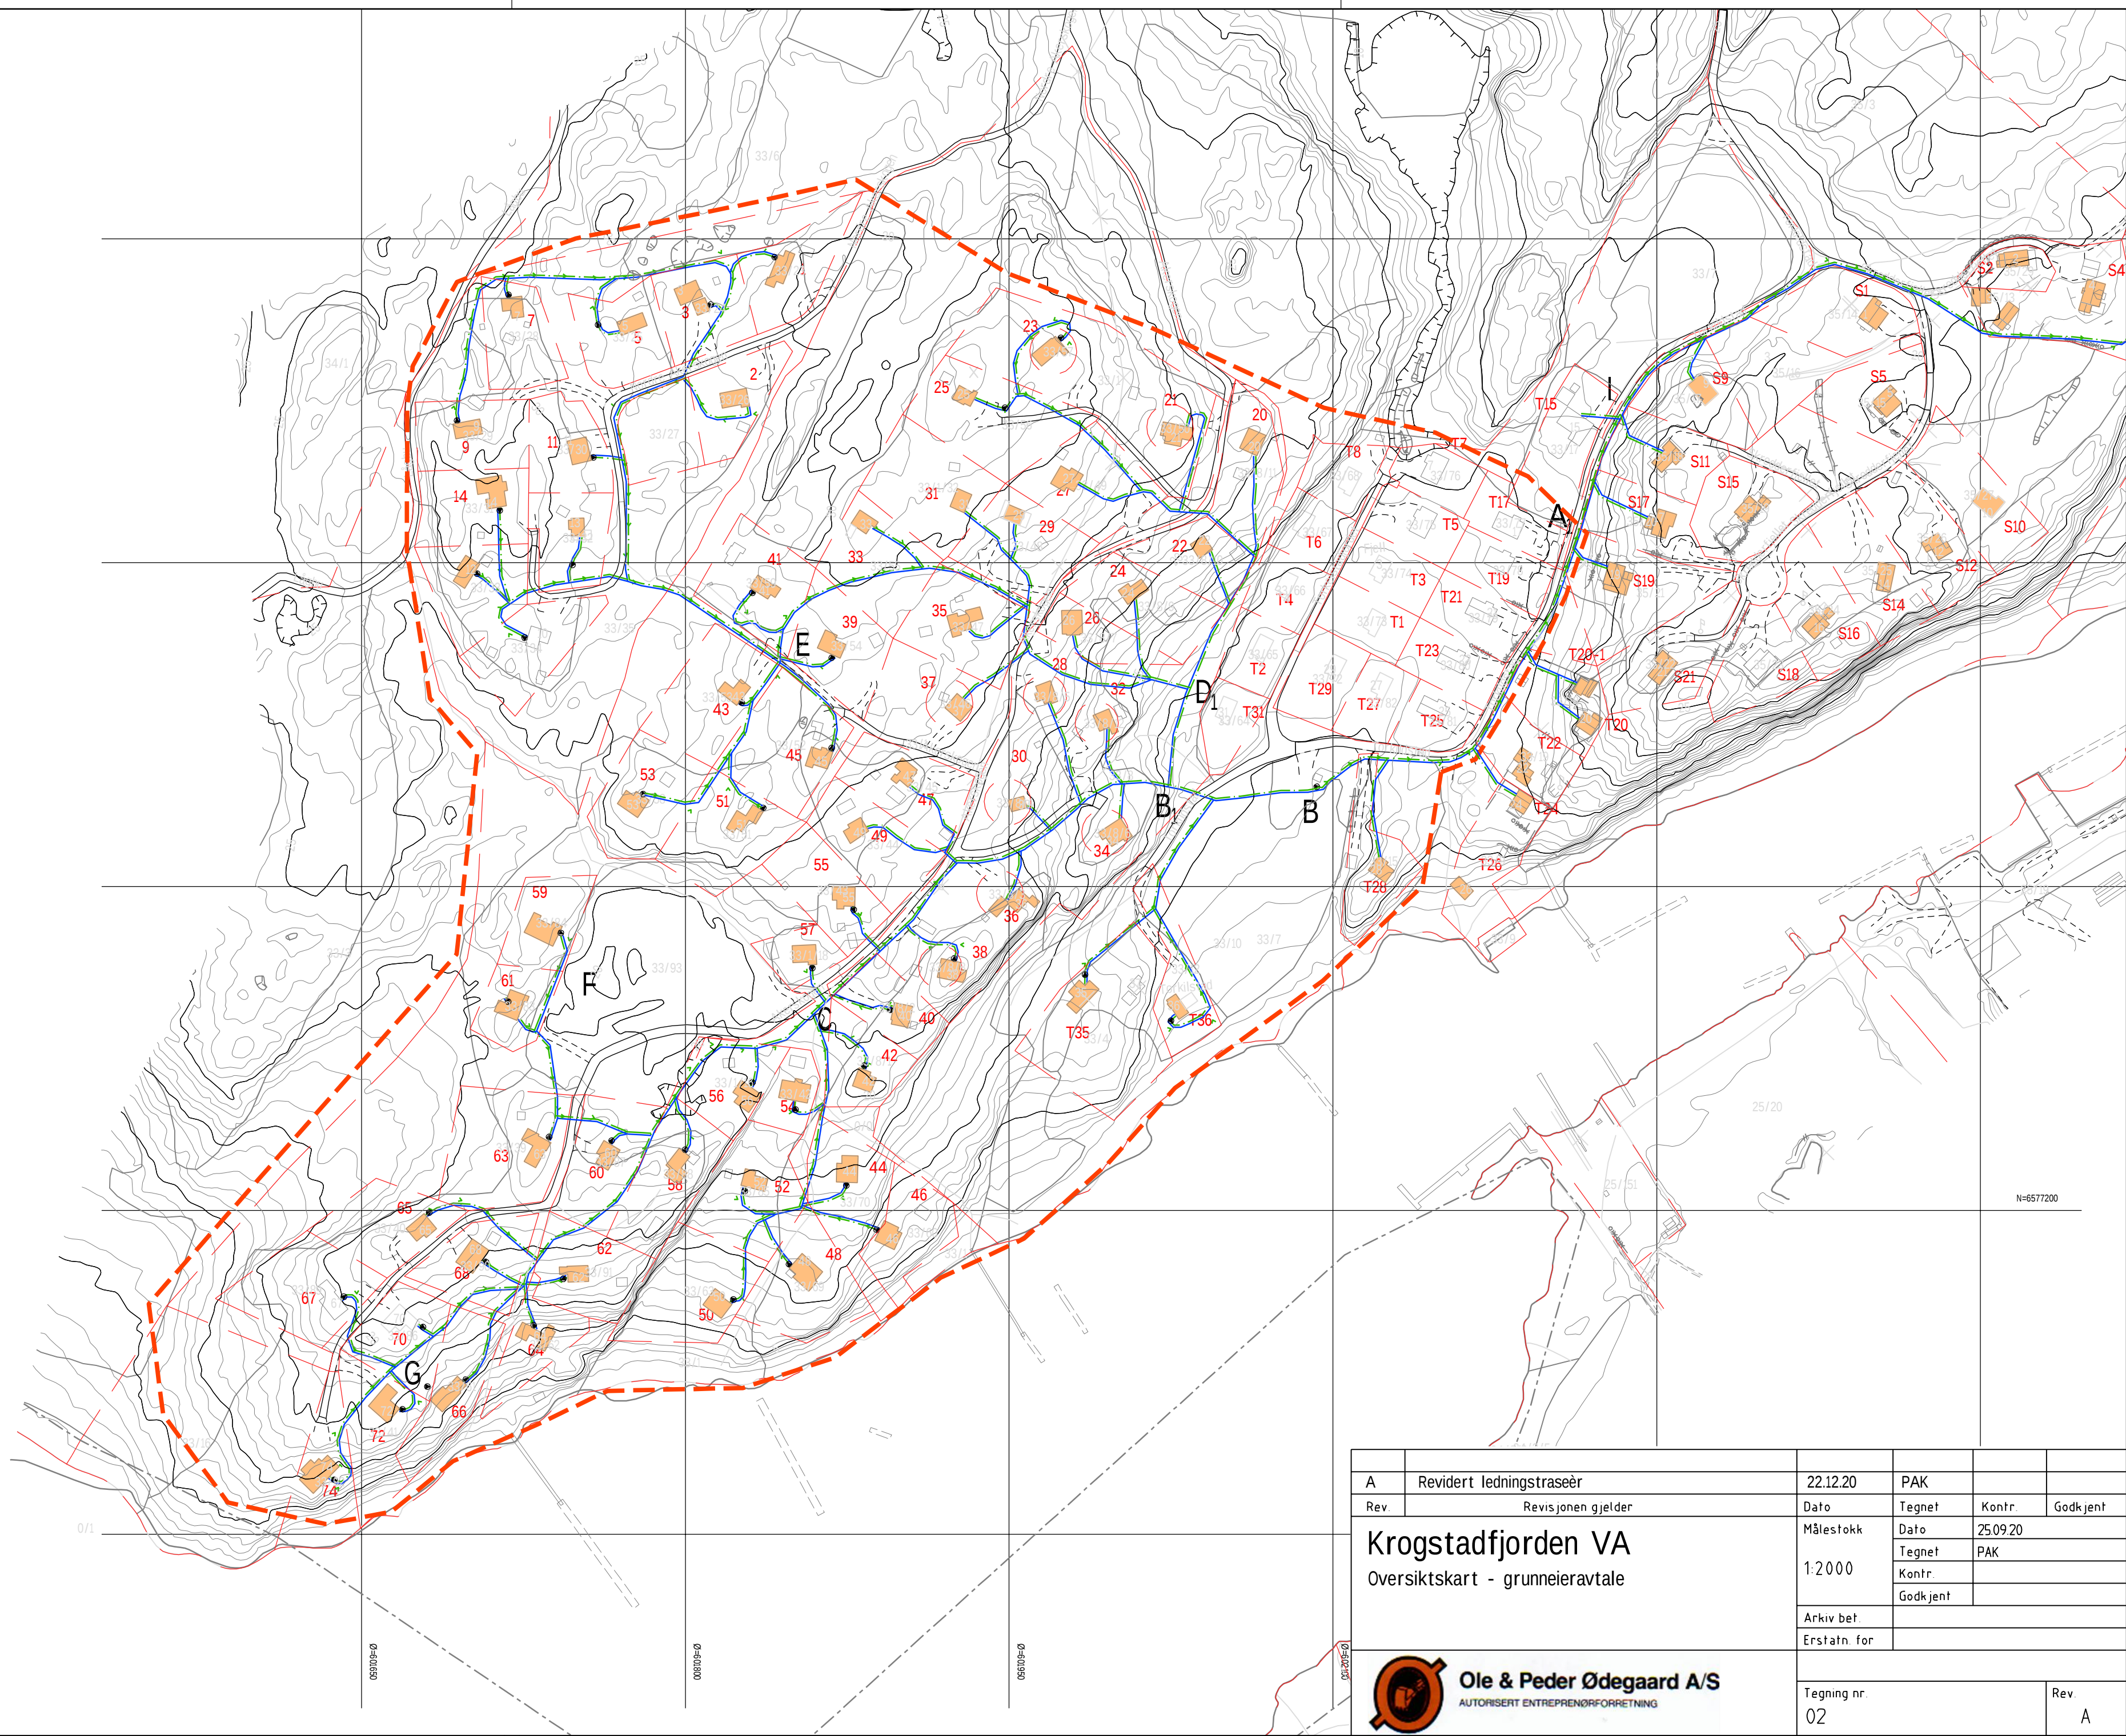

A	Revidert ledningstraseør	22.12.20	PAK		
Rev.	Revisjonen gjelder	Dato	Tegnet	Kontr.	Godkjent
Krogstadjorden VA Oversiktskart - grunneieravtale		Målestokk	Dato	25.09.20	
		1:2000	Tegnet	PAK	
			Kontr.		
			Godkjent		
				Arkiv bet.	
		Erstatn. for			
 Ole & Peder Ødegaard A/S AUTORISERT ENTREPRENØRFORRETNING		Tegning nr.			Rev.
		02			A

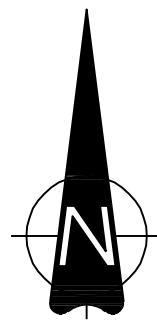